

Эскизный проект благоустройства территории сквера в г. Нижне-Ивкино

Дизайнер Каипецкая Т.В
г. Киров 2020г









Ландшафтная мастерская «Veles»




VELES
ландшафтная мастерская




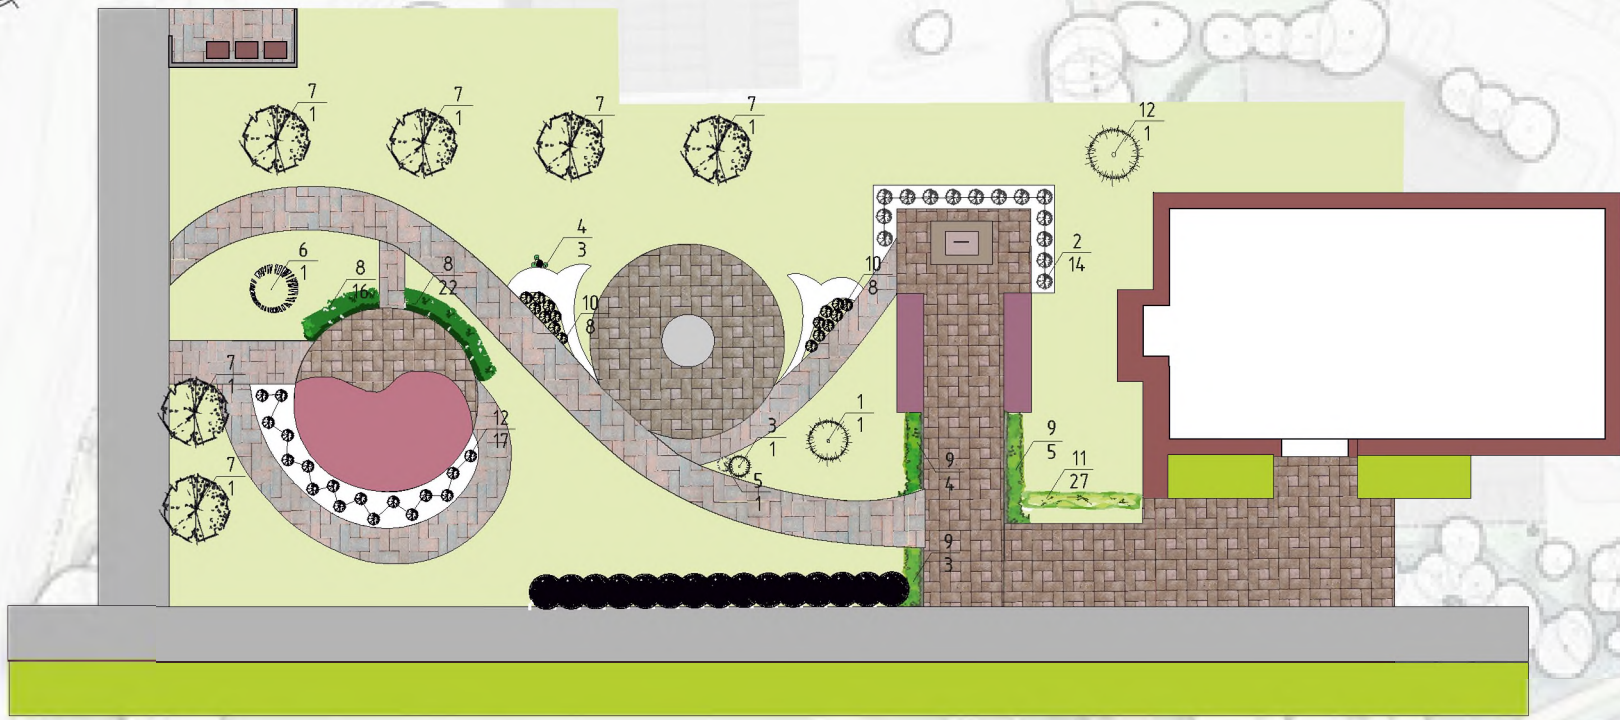
Условные обозначения

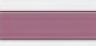-  Направление севера
-  Здания и сооружения
-  Существующие насаждения (береза обыкновенная)
-  Живая изгородь
-  Живая изгородь
-  Детская площадка
-  Мемориал
-  Забор

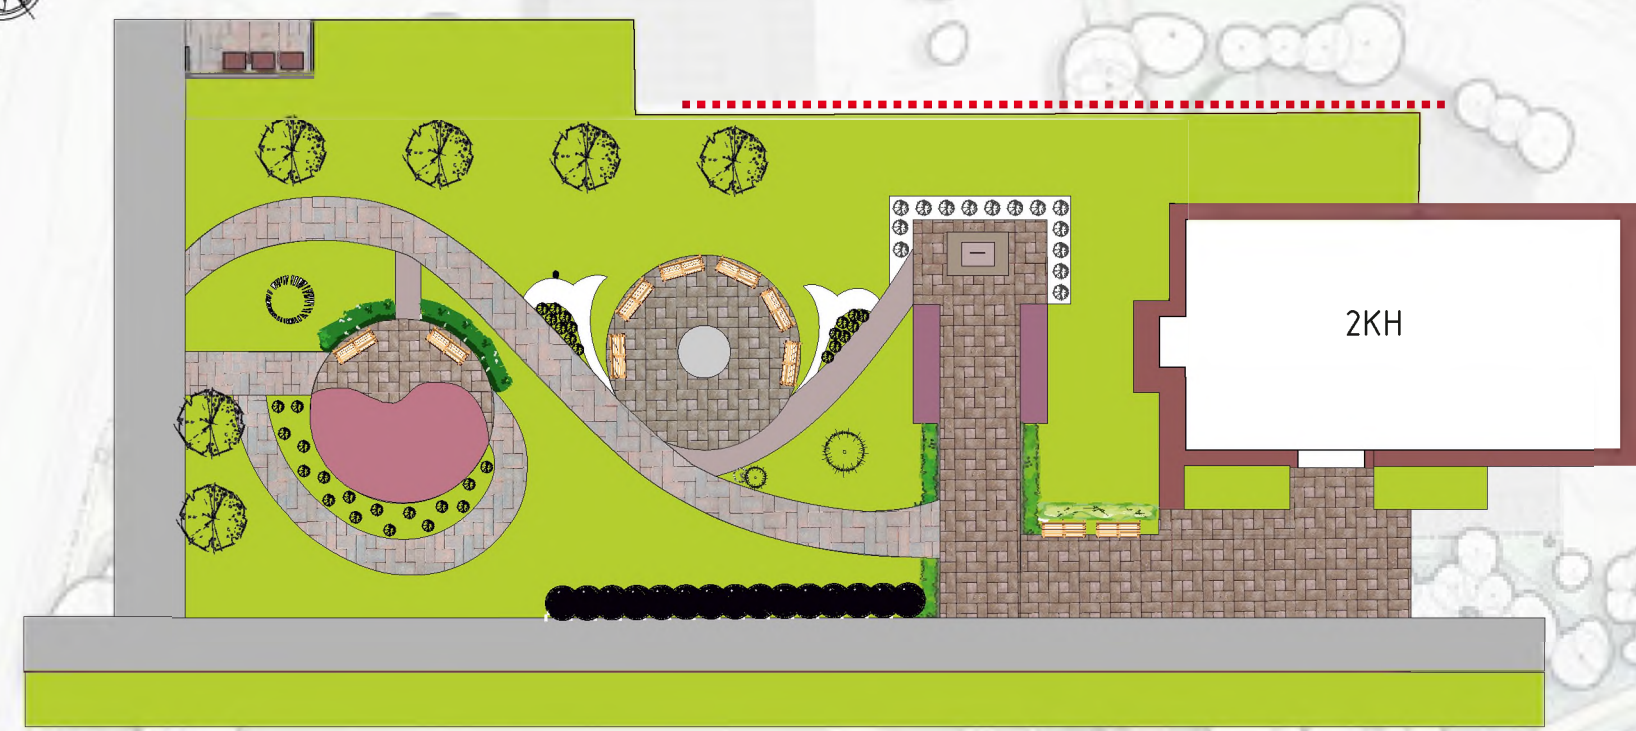

Генеральный план ГП		Подпись	Лист 4
Заказчик			
Дизайнер	Капцекая Т.В.		
Директор			
Ландшафтная мастерская «VELES»			





Условные обозначения


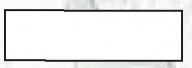



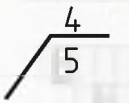
-  Направление севера
-  Здания и сооружения
-  Существующие насаждения
-  Забор
-  Живая изгородь
-  Номер по ведомости
Количество растений

Таблица 1-Ведомость объемов работ по озеленению

Наименование	Ед.изм	Кол-во
1 Ель новогодняя	ШТ	1
2 Туя западная Даника	ШТ	14
3 Туя западная Смарагд	ШТ	1
4 Виноград девичий пятилисточковый	Шт	3
5 Гортензия древовидная	ШТ	1
6 Дуб красный или Клен	ШТ	1
7 Ива шаровидная	ШТ	6
8 Пузыреплодник калинолистный «ауреа»	ШТ	38
9 Спирея серая Грейфштейм	ШТ	12
10 Спирея японская	ШТ	33
11 Кизильник блестящий	ШТ	27
12 Сосна обыкновенная	ШТ	1


Примечание: Посадочный чертеж выполнен на основе генерального плана. Экспликация зданий и сооружений приведена на чертеже генерального плана. Посадочный чертеж сделан методом ординат. Все размеры указаны в метрах

Дендрологический план ДП		Подпись	Лист	4
Заказчик				
Дизайнер	Каупецкая Т.В			
Директор				
Ландшафтная мастерская «VELES»				






Условные обозначения

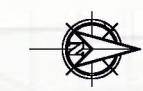

Направление севера

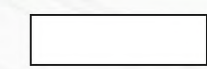


Здания и сооружения




Существующие насаждения




Забор

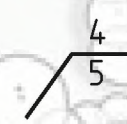

Номер по ведомости
Количество растений

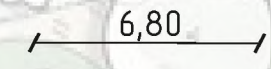

Размерная линия

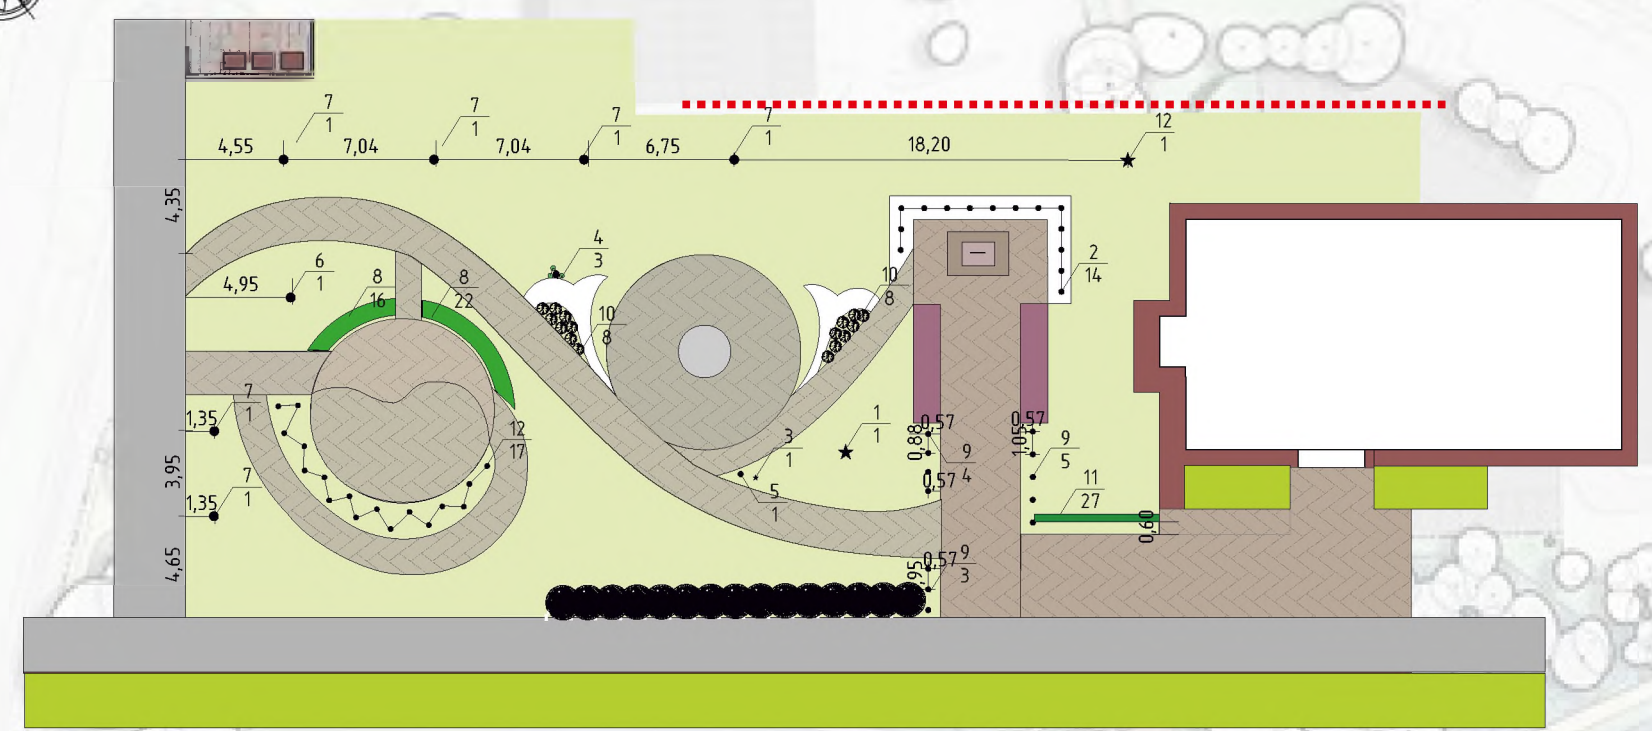

Примечание: Посадочный чертеж выполнен на основе дендрологического плана. Посадочный чертеж сделан методом ординат. Экспликация зданий и сооружений приведена на генеральном плане. Все размеры указаны в метрах

Посадочный план ПЧ		Подпись	Лист 4
Заказчик			
Дизайнер	Каупецкая Т.В		
Директор			
Ландшафтная мастерская «VELES»			



Ведомость объемов работ по благоустройству

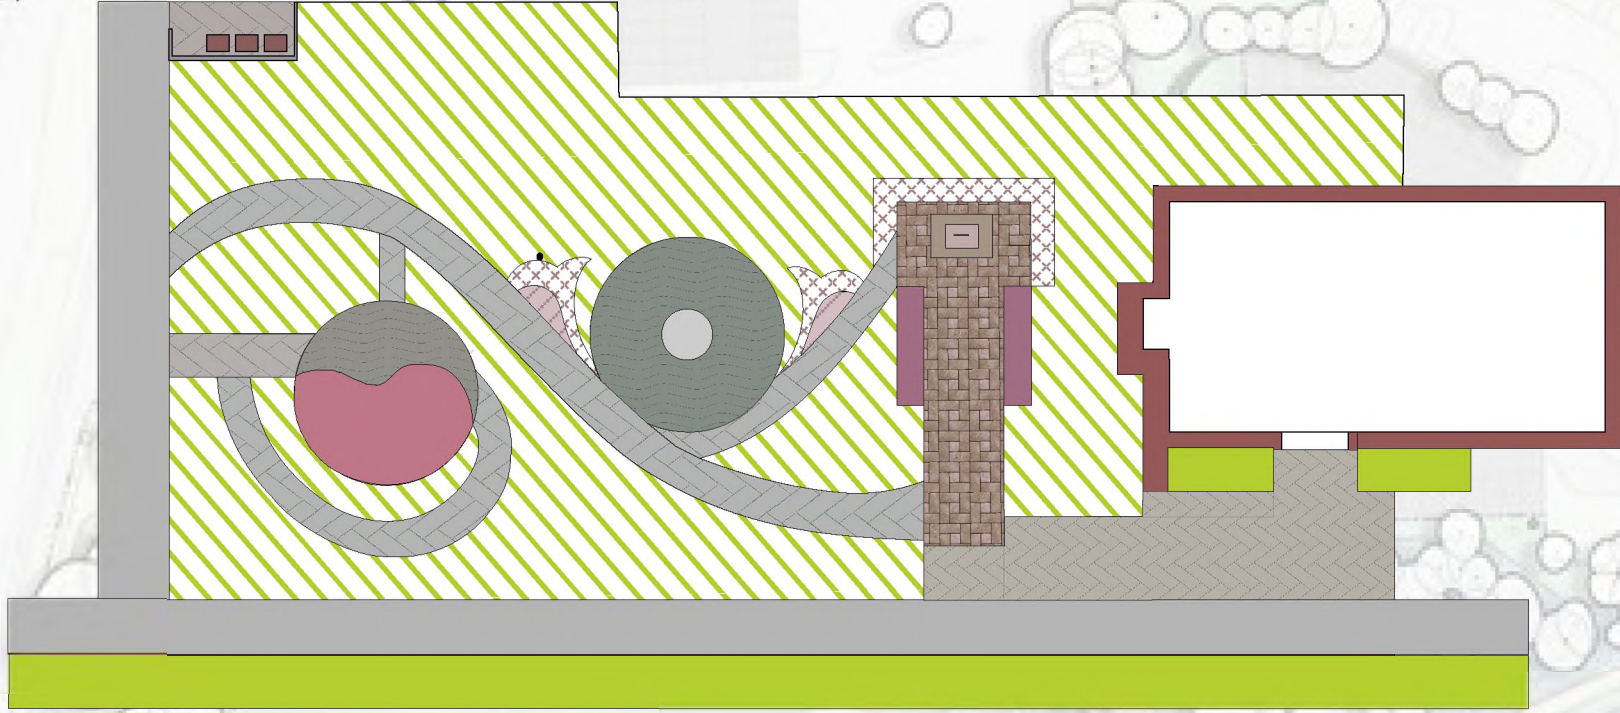


Рисунок 1- МАФ



Габаритные размеры (ДхШхВ): 3000х1500х450мм

Рисунок 2- скамья

Наименование	Разрез покрытия	Примечание
Существующая брусчатка	Брусчатка Песок Уплотненный грунт	
Резупол (h1см) Бетон (h15см) Песок (h12см)	Резупол Бетонное основание Песок Уплотненный грунт	Поставщик «Экостеп»
Отсыпка из мраморной крошки (h4см) Геотекстиль Бордюр пластиковый	Бордюрная лента Отсыпка из гравия Геотекстиль Уплотненный грунт	Поставщик «Садовник»
Отсыпка из древесной мульчи	Отсыпка из коры Уплотненный грунт	Поставщик Волго-вятский питомник
Брусчатка серый кирпич Песок Бордюр пластиковый	Брусчатка Песок Уплотненный грунт	Поставщик Кировспецмонтаж
Брусчатка Вилла Рома черная Песок Бордюр пластиковый	Брусчатка Песок Уплотненный грунт	Поставщик Кировспецмонтаж
Газон		Поставщик «Газоны Урала»


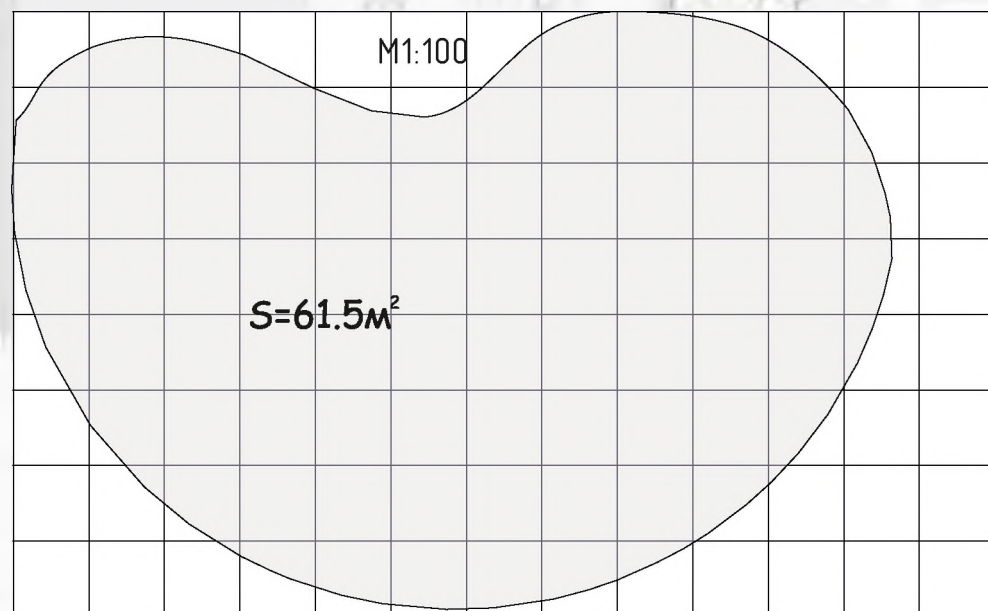


Рисунок 3-детский игровой комплекс

M1:200


Сетка квадратов	Подпись	Лист	4
Заказчик			
Дизайнер	Каплицкая Т.В		
Директор			
Ландшафтная мастерская «VELES»			



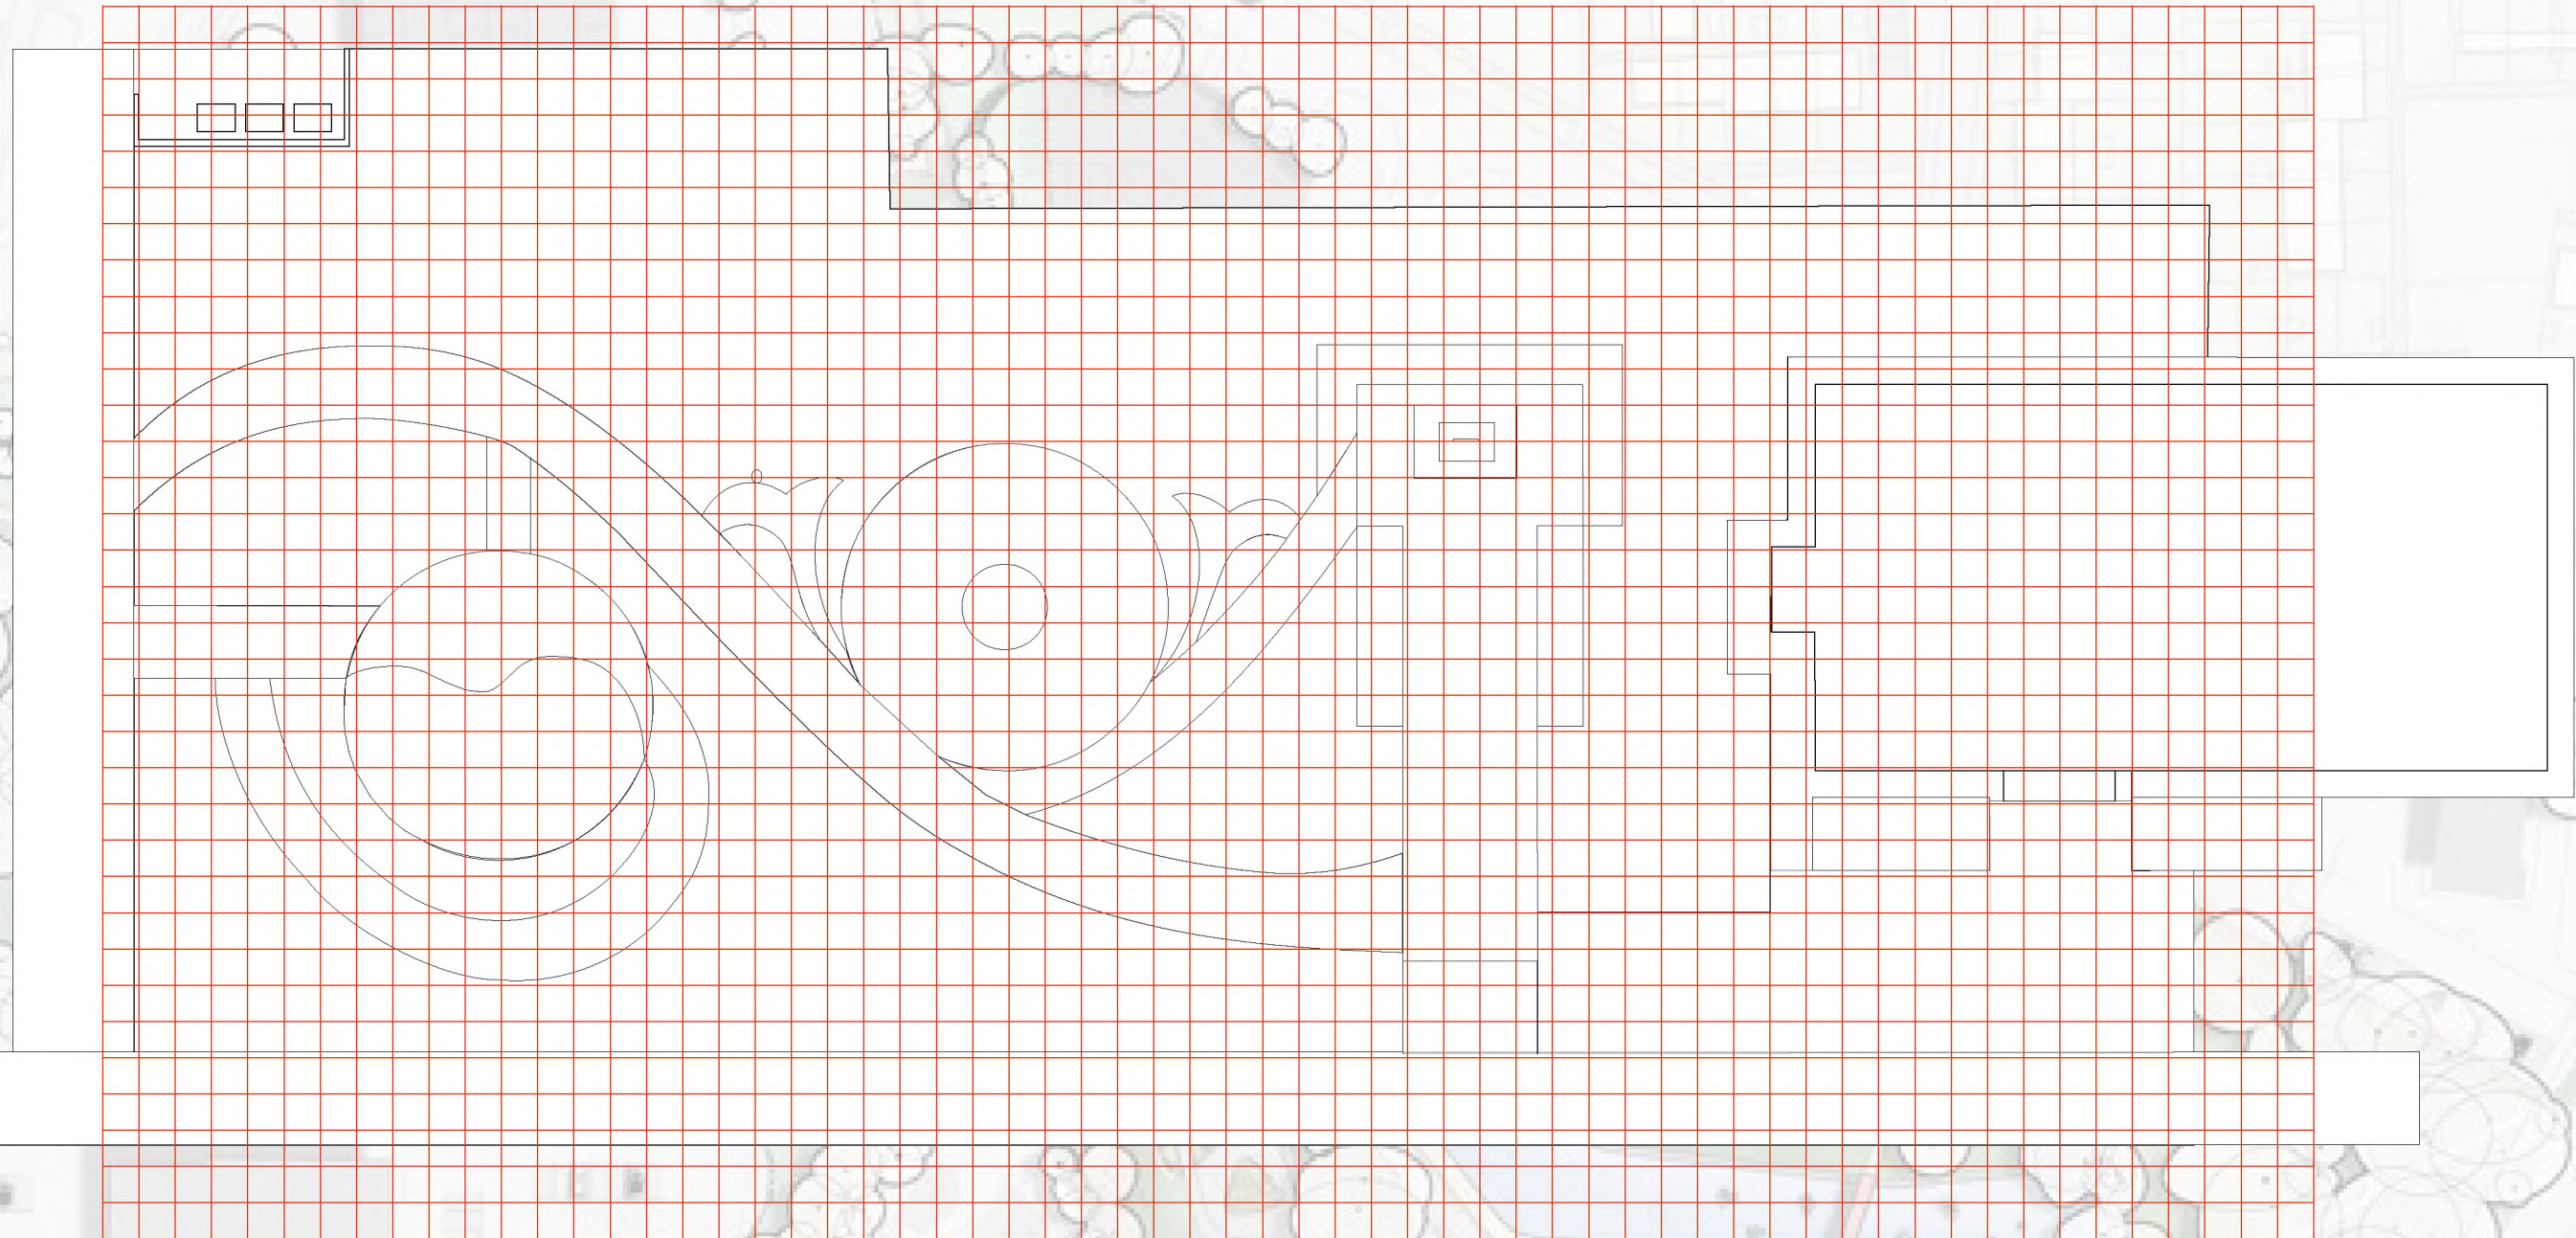

Условные обозначения


--- Границы проектируемого участка

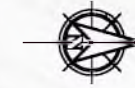

Направление севера

6,80

Размерная линия

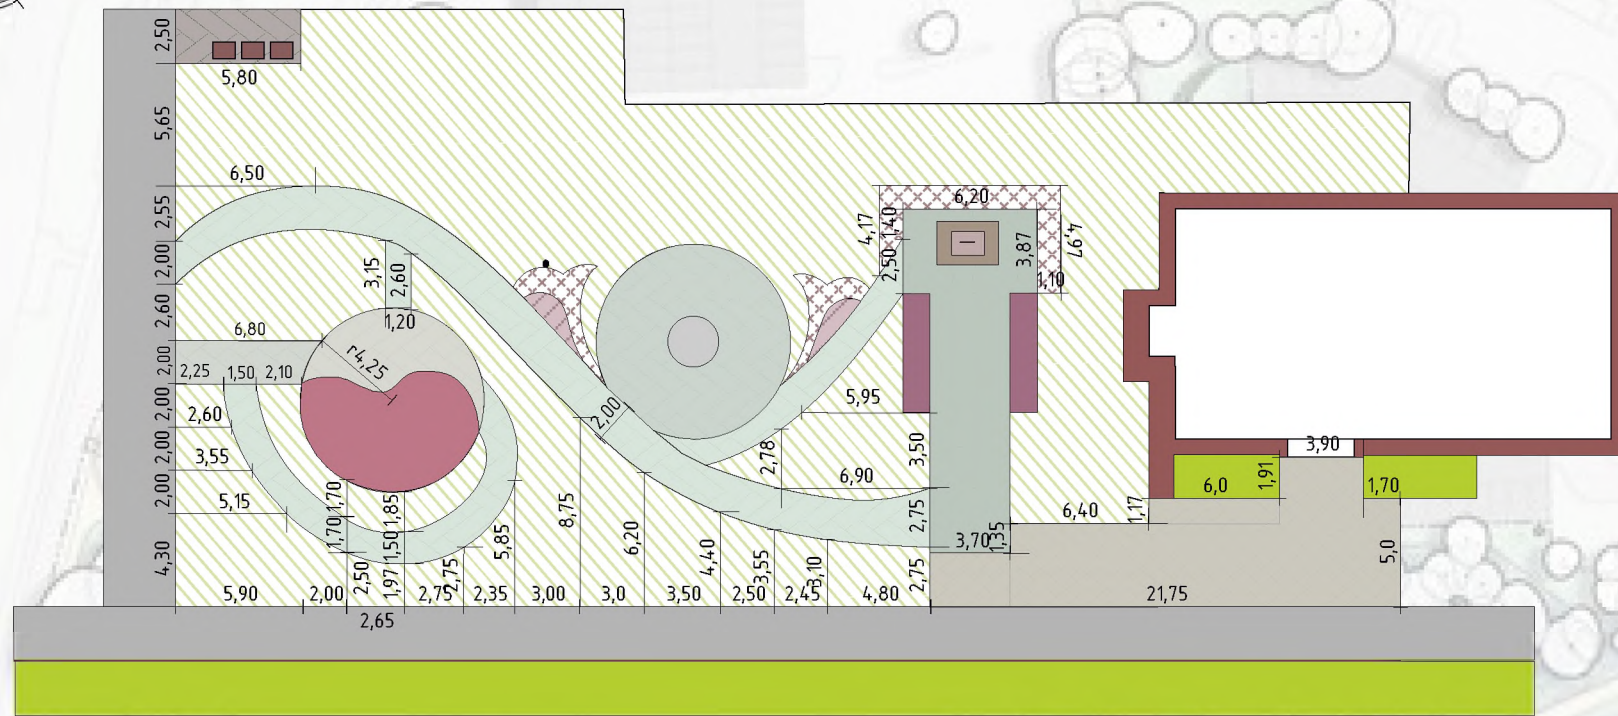

Примечание: Разбивочный чертеж разработан на основе генерального плана методом ординат. Все размеры указаны в метрах.

Разбивочный чертеж РЧ	Подпись	Лист	4
Заказчик			
Дизайнер	Каплицкая Т.В.		
Директор			
Ландшафтная мастерская «VELES»			



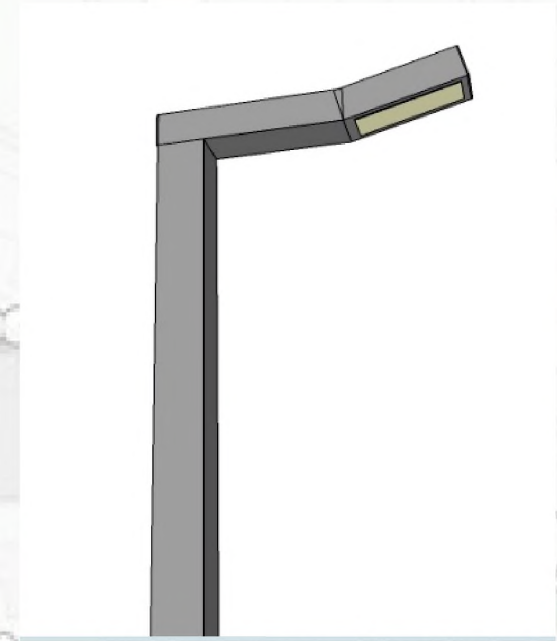
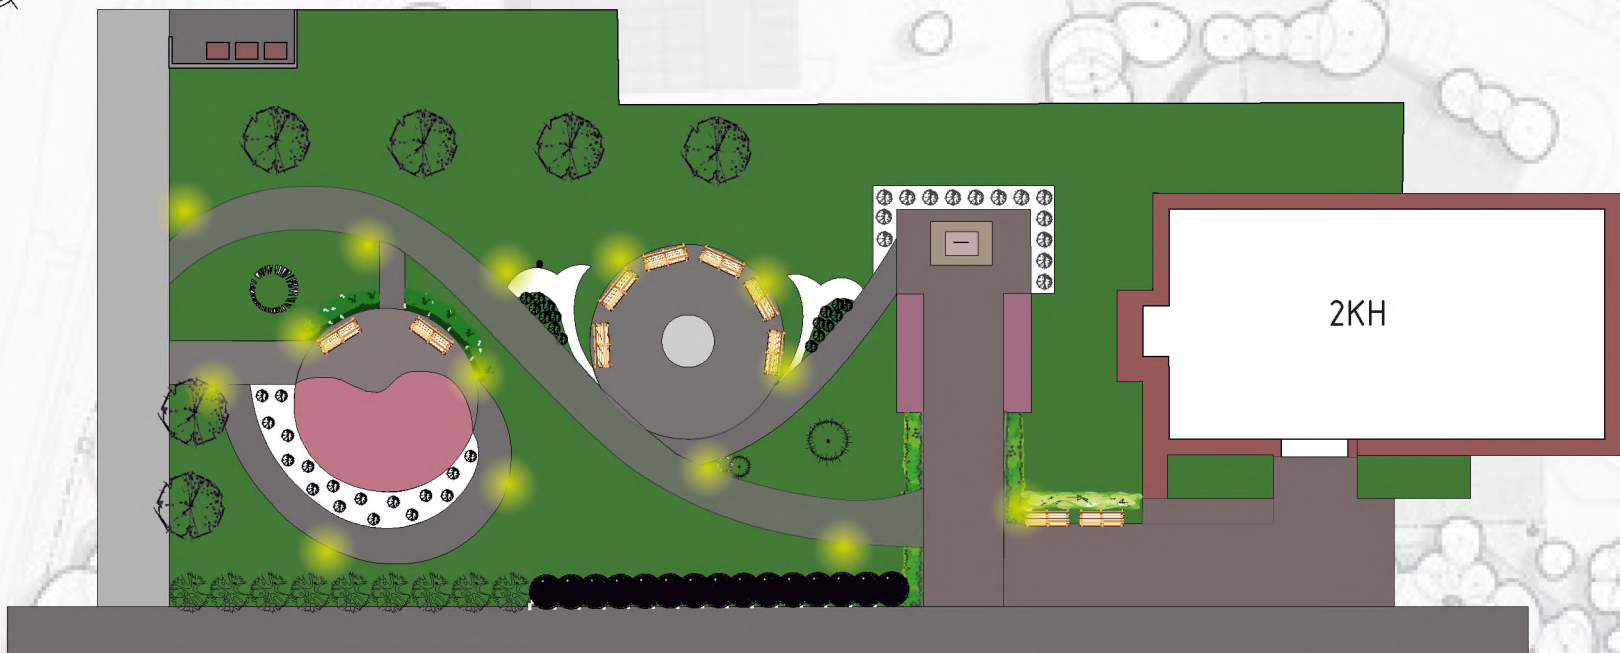


Рисунок 3- Светильник УРБАН 4 (4м)

Схематичный план освещения		Подпись	Лист 4
Заказчик			
Дизайнер	Каплицкая Т.В		
Директор			
Ландшафтная мастерская «VELES»			