Схема грниц сервитута на кадастровом плане территории

УТВЕРЖДЕНА
Постановлением администрации
Нижнеивкинского городского поселения
от _____.2017 № ___

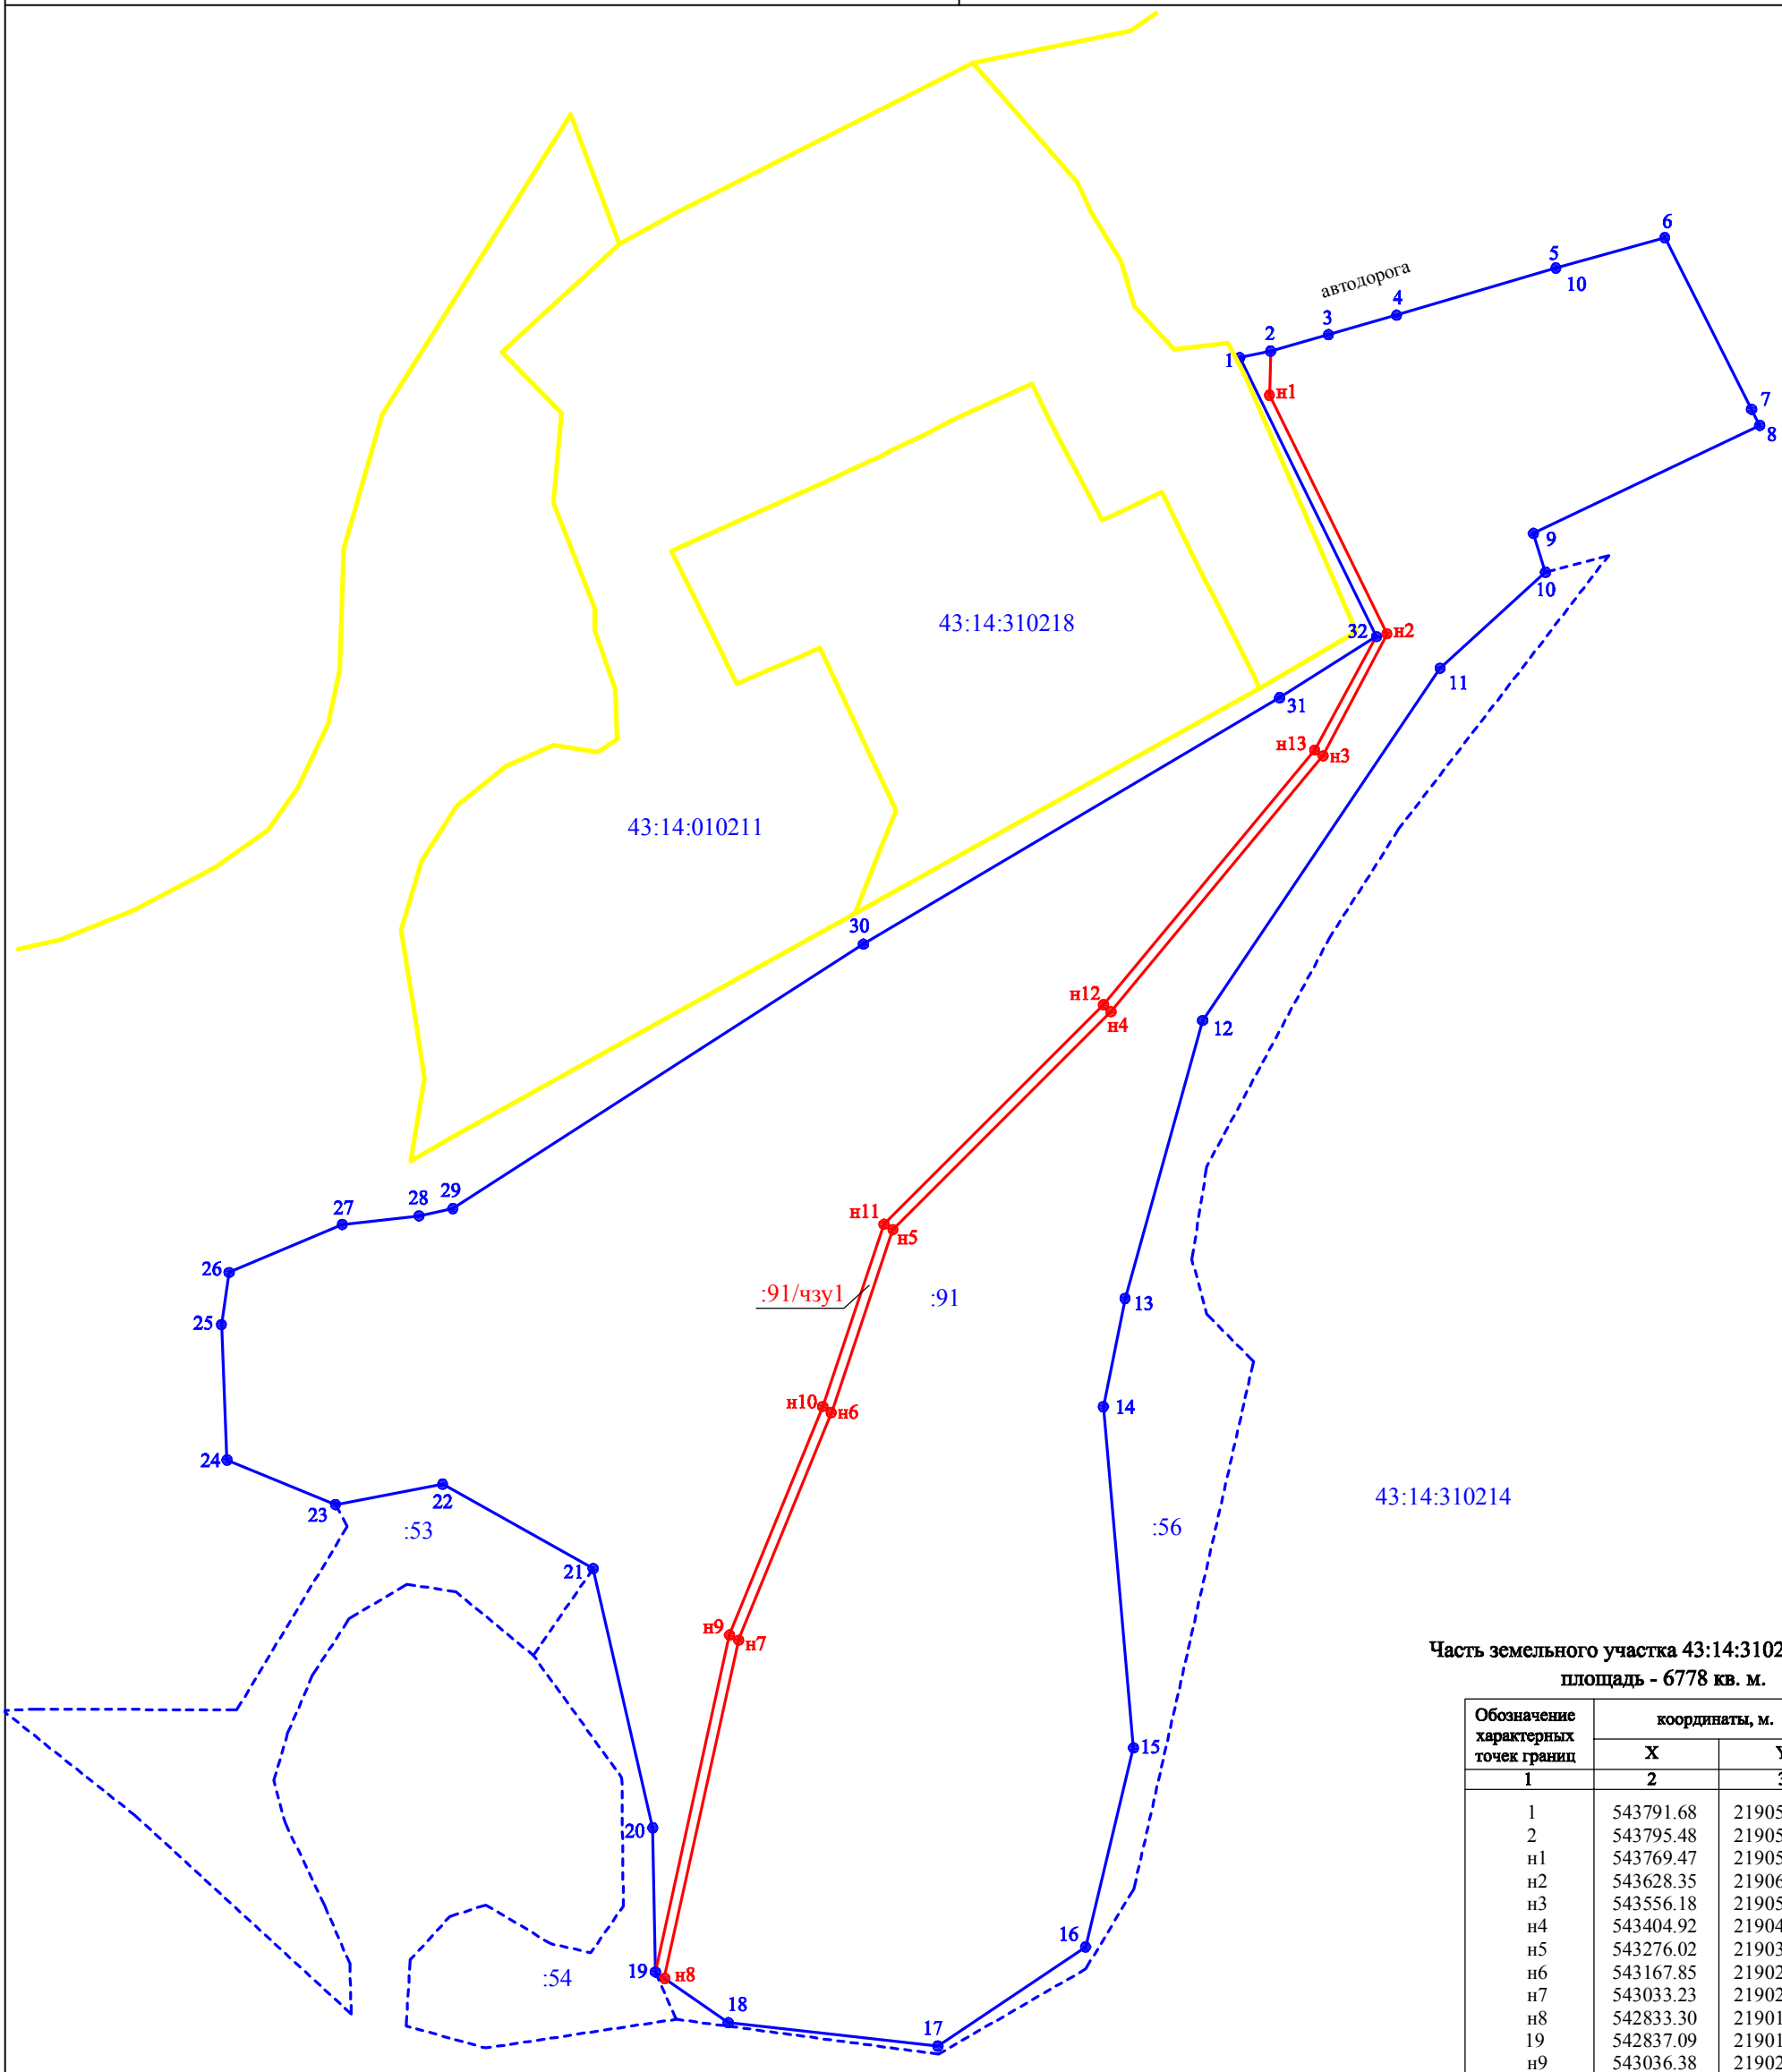

Часть земельного участка 43:14:310214:91/чзу1
площадь - 6778 кв. м.

Обозначение характерных точек границ	координаты, м.	
	X	Y
1	2	3
1	543791.68	2190526.25
2	543795.48	2190544.58
н1	543769.47	2190543.82
н2	543628.35	2190613.28
н3	543556.18	2190575.53
н4	543404.92	2190450.11
н5	543276.02	2190321.24
н6	543167.85	2190284.74
н7	543033.23	2190230.09
н8	542833.30	2190186.29
19	542837.09	2190180.86
н9	543036.38	2190224.64
н10	543171.45	2190279.73
н11	543279.27	2190316.00
н12	543409.05	2190445.76
н13	543559.62	2190570.58
32	543626.72	2190607.13

Система координат МСК-43

Масштаб: 1:1000

УСЛОВНЫЕ ОБОЗНАЧЕНИЯ:

- существующая часть границы, имеющиеся сведения о которой достаточны для определения ее местоположения
- существующая часть границы, имеющиеся сведения о которой не достаточны для определения ее местоположения
- вновь образованная часть границы, сведения о которой достаточны для определения ее местоположения
- 1 - характерная точка границы части ЗУ, имеющиеся сведения о которой достаточны для определения ее местоположения
- н1 - новая характерная точка границы части ЗУ, сведения о которой достаточны для определения ее местоположения
- :91/чзу1 - обозначение части земельного участка
- :91 - кадастровый номер земельного участка
- :54 - кадастровый номер исходного земельного участка
- граница кадастрового квартала
- 43:14:310214 - номер кадастрового квартала